



Unione Europea



PSR 14-20
Campania



REGIONE CAMPANIA



P.S.R. CAMPANIA 2014-2020

MISURA 7.4.1

Investimenti per l'introduzione, il miglioramento, l'espansione di servizi di base per la popolazione rurale

COMUNE DI TORTORELLA

ADEGUAMENTO FUNZIONALE DELLA LUDOTECA E BIBLIOTECA COMUNALE PER L'EROGAZIONE DI SERVIZI SOCIO CULTURALI

DOCUMENTAZIONE TECNICA

1	RELAZIONE ILLUSTRATIVA GENERALE
2	RELAZIONE TECNICA
3	INQUADRAMENTO CARTOGRAFICO
4	DOCUMENTAZIONE FOTOGRAFICA
5	CAPITOLATO D'ONERI PER FORNITURE E PRESTAZIONE DI SERVIZI
6	COMPUTO METRICO ESTIMATIVO
7	PREVENTIVI
8	QUADRO ECONOMICO RIEPILOGATIVO
9	PIANO DI SICUREZZA
10	PIANO DI MANUTENZIONE
11	CRONOPROGRAMMA
12	ELABORATI GRAFICI:
A	PLANIMETRIA GENERALE
B	STATO DI FATTO
C	IPOTESI DI PROGETTO
D	PARTICOLARI DI DETTAGLIO
E	LAY OUT IMPIANTI E ARREDI



AREA INTERVENTO




PROGETTO ESECUTIVO

Visto:


Emissione	Descrizione	Il Tecnico	Il Tecnico
	Elaborati Tecnici		
Committente	Comune	COMUNE di TORTORELLA (SA) Il Responsabile U.T.C. <i>Ing. Pietro LAURLA</i>	
Comune di Tortorella	Tortorella (SA)		
	Località		
	Capoluogo		
	Scala	Formato	Tavola

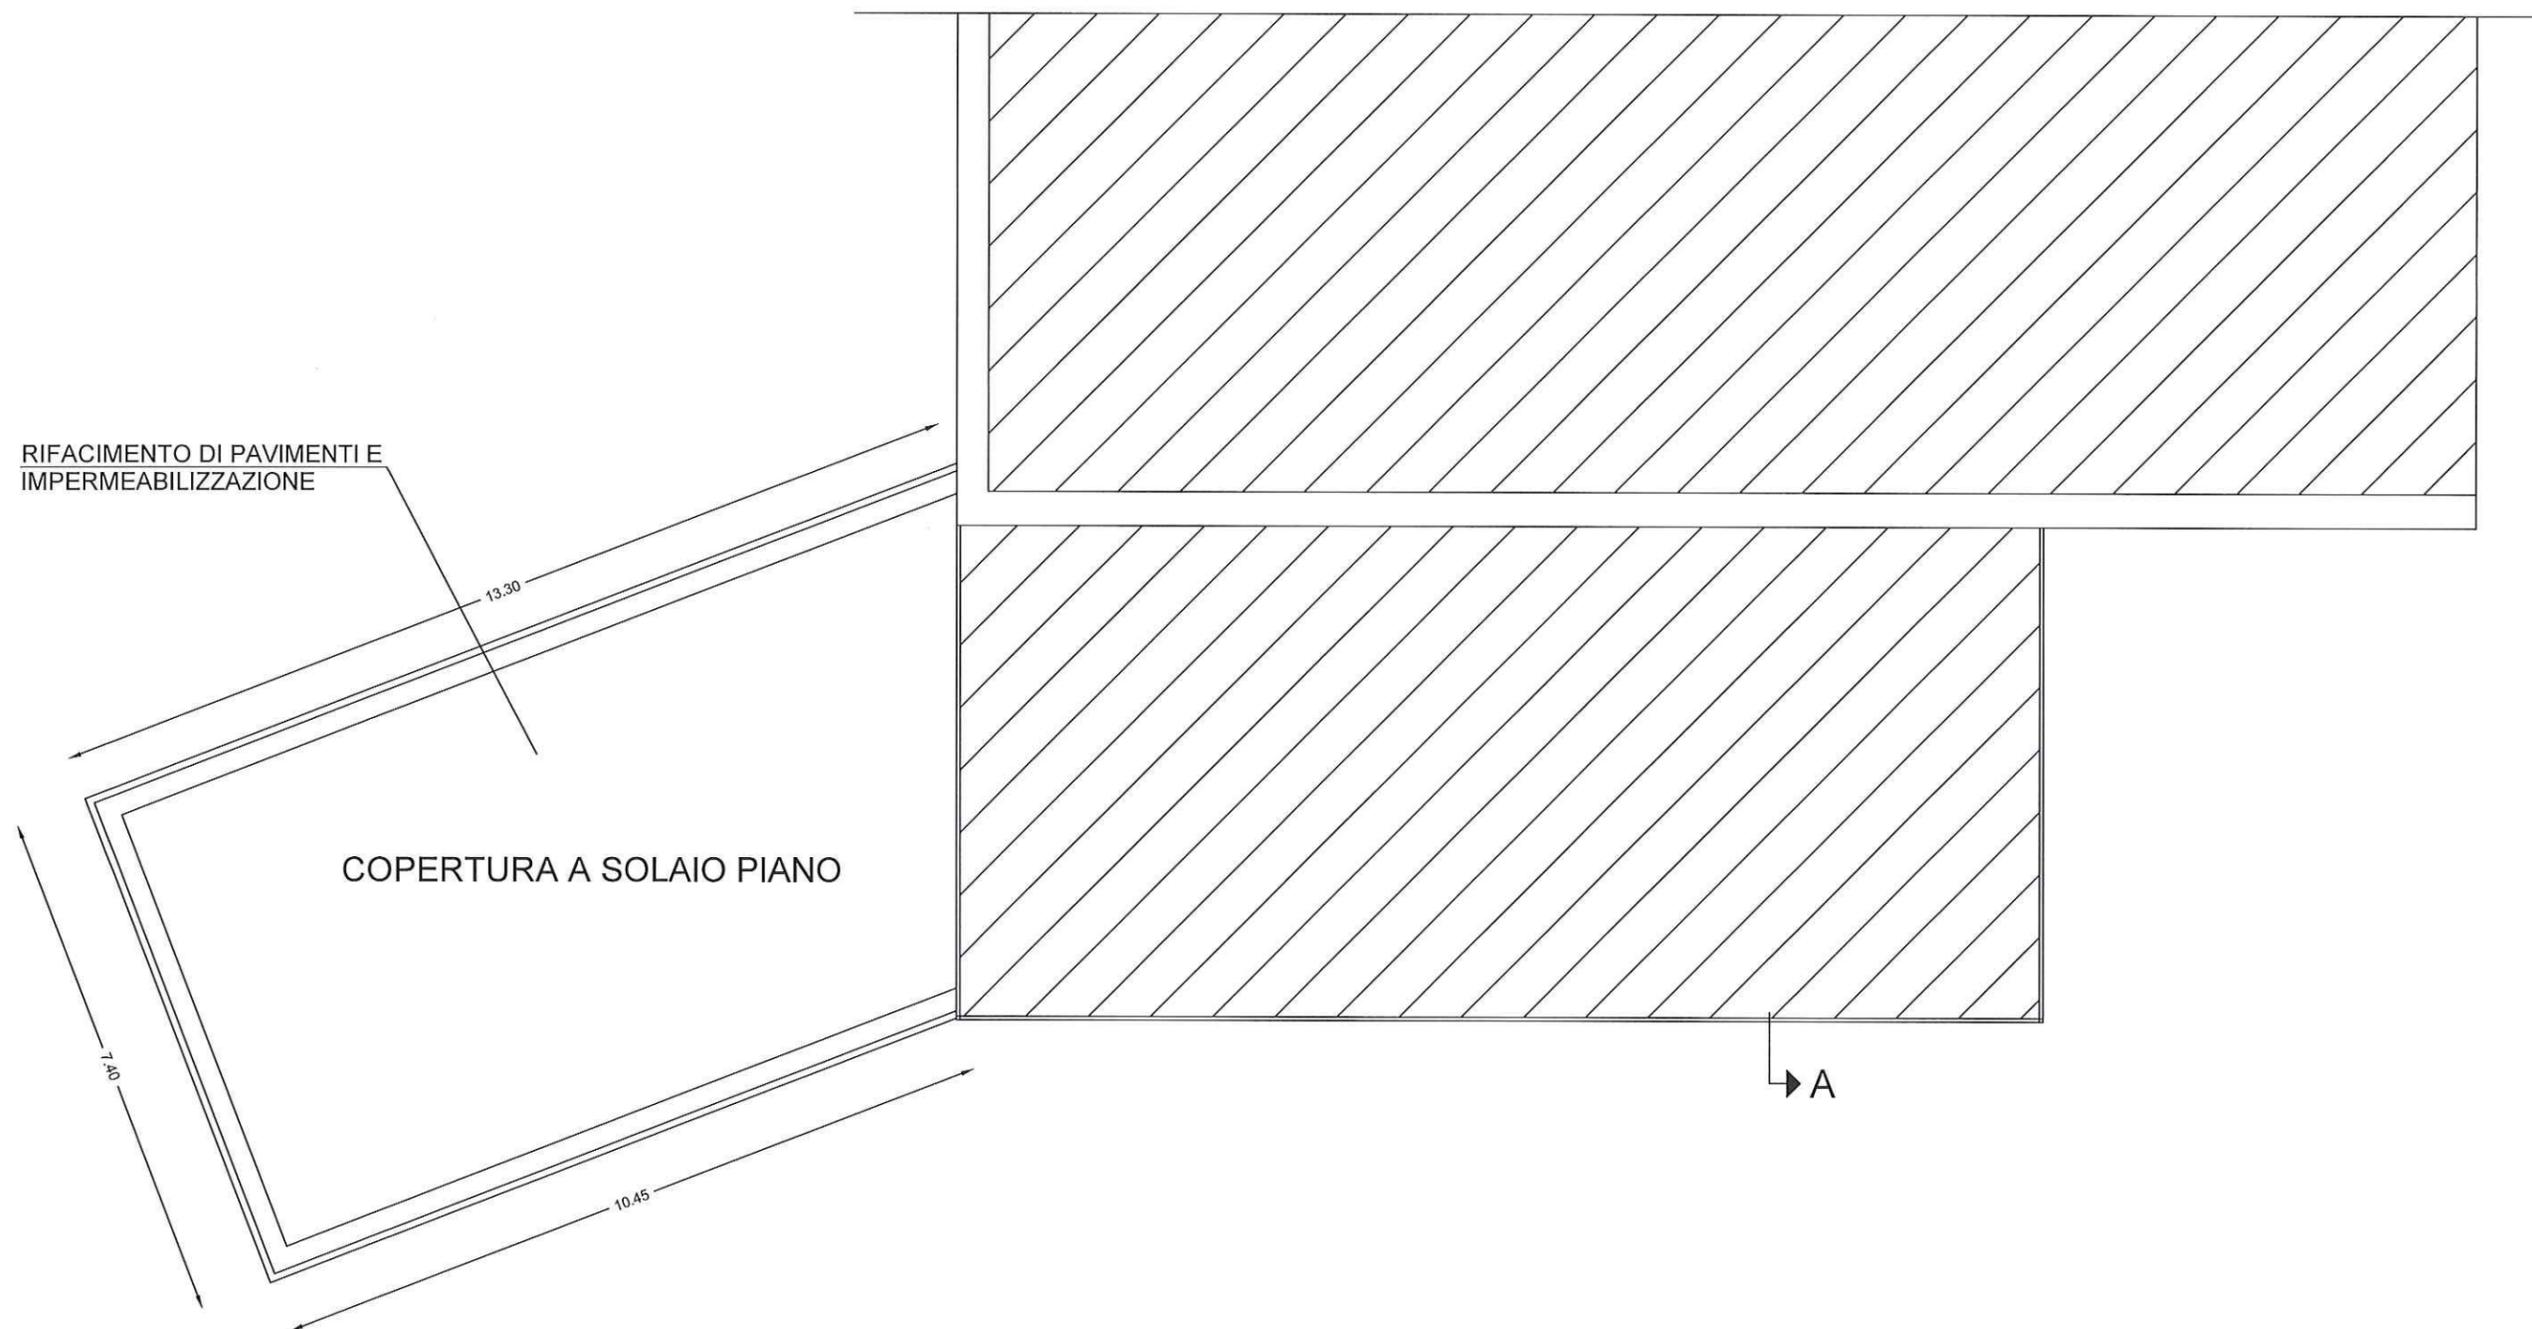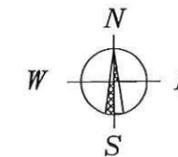


PIANTA PIANO PRIMO - Scala 1:100
IPOTESI DI PROGETTO

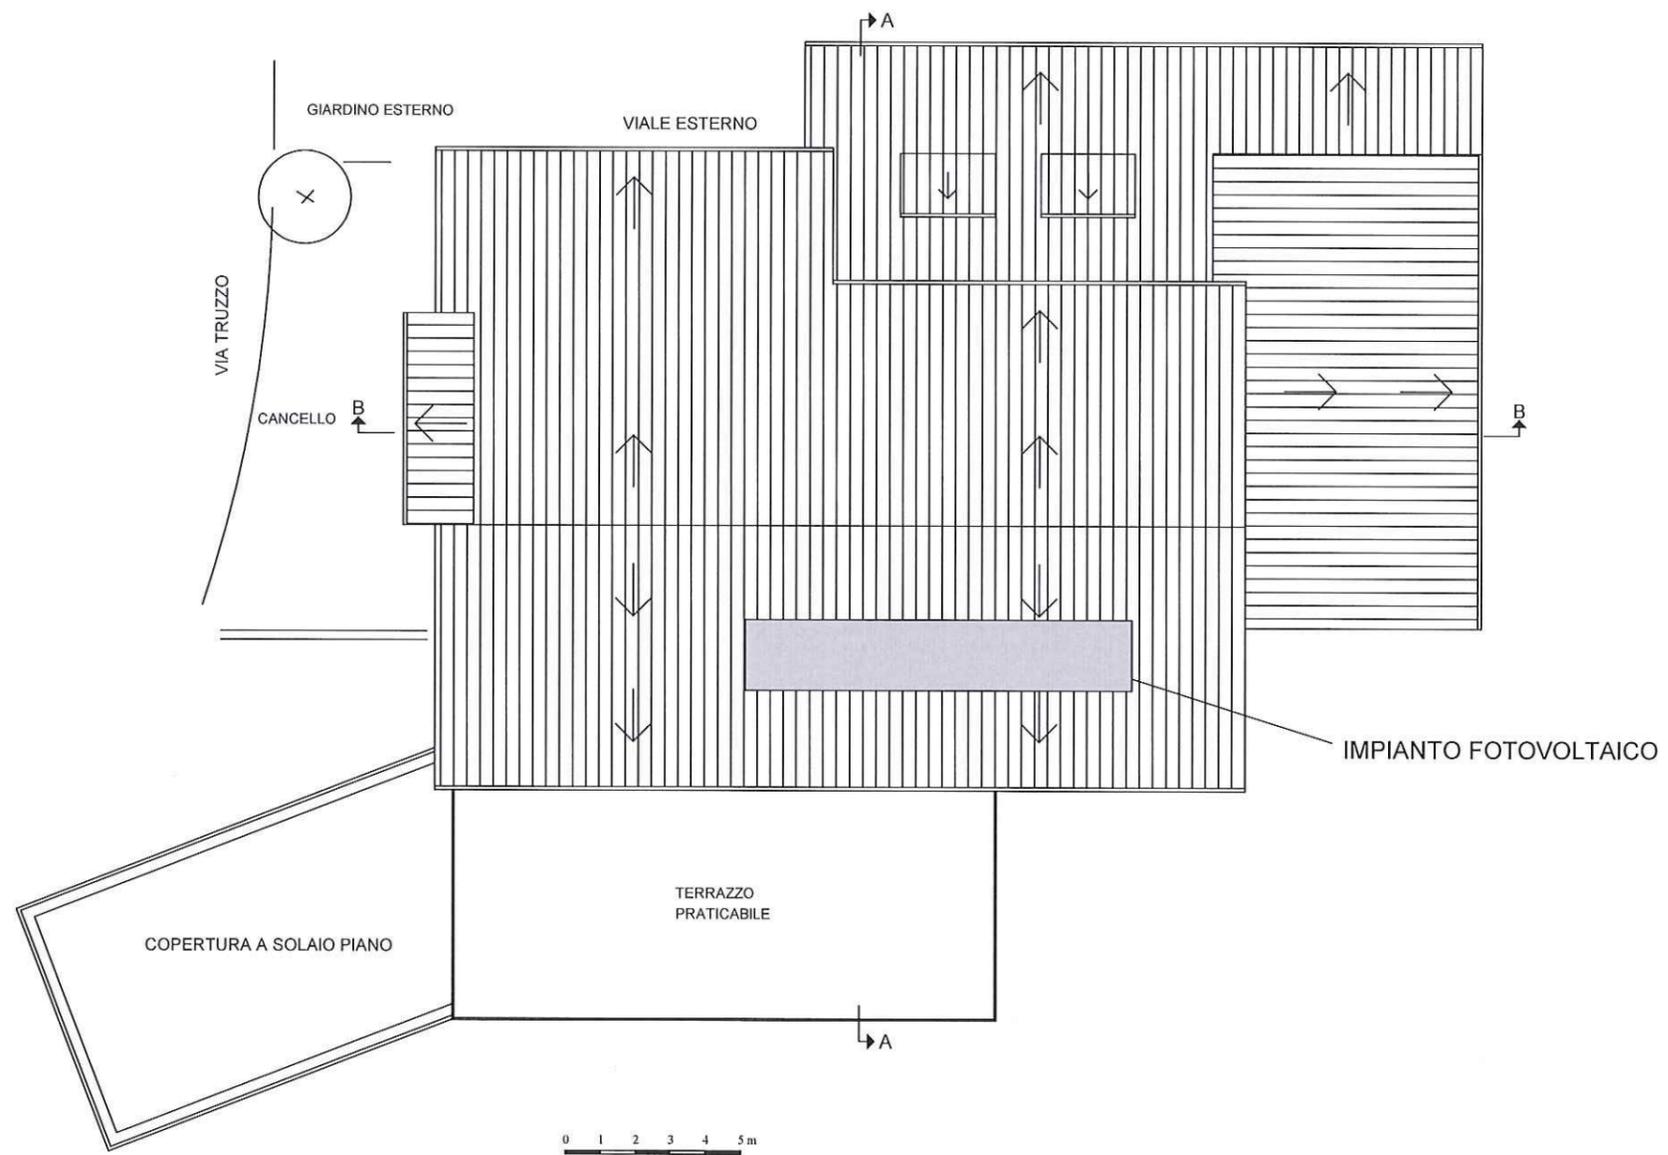

PIANTA COPERTURE - Scala 1:200
 IPOTESI DI PROGETTO

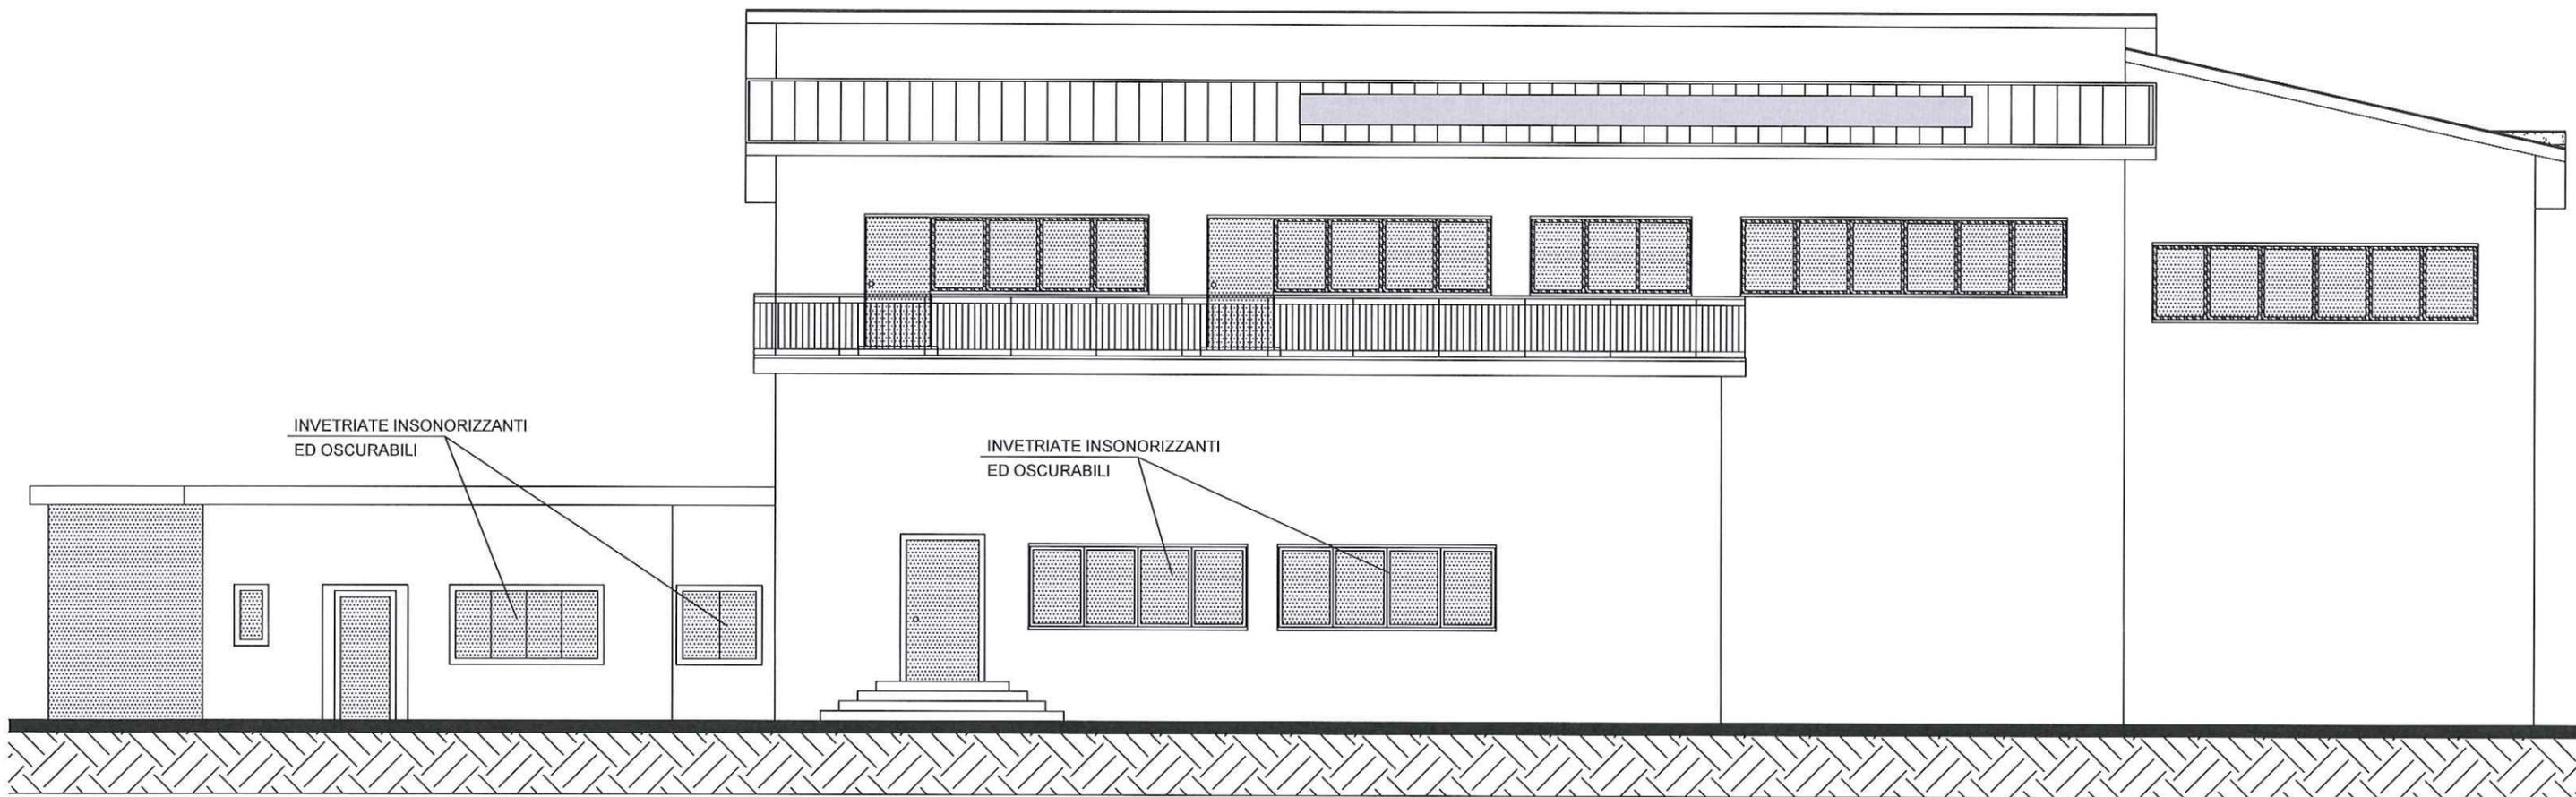


PROSPETTO SUD - Scala 1:100

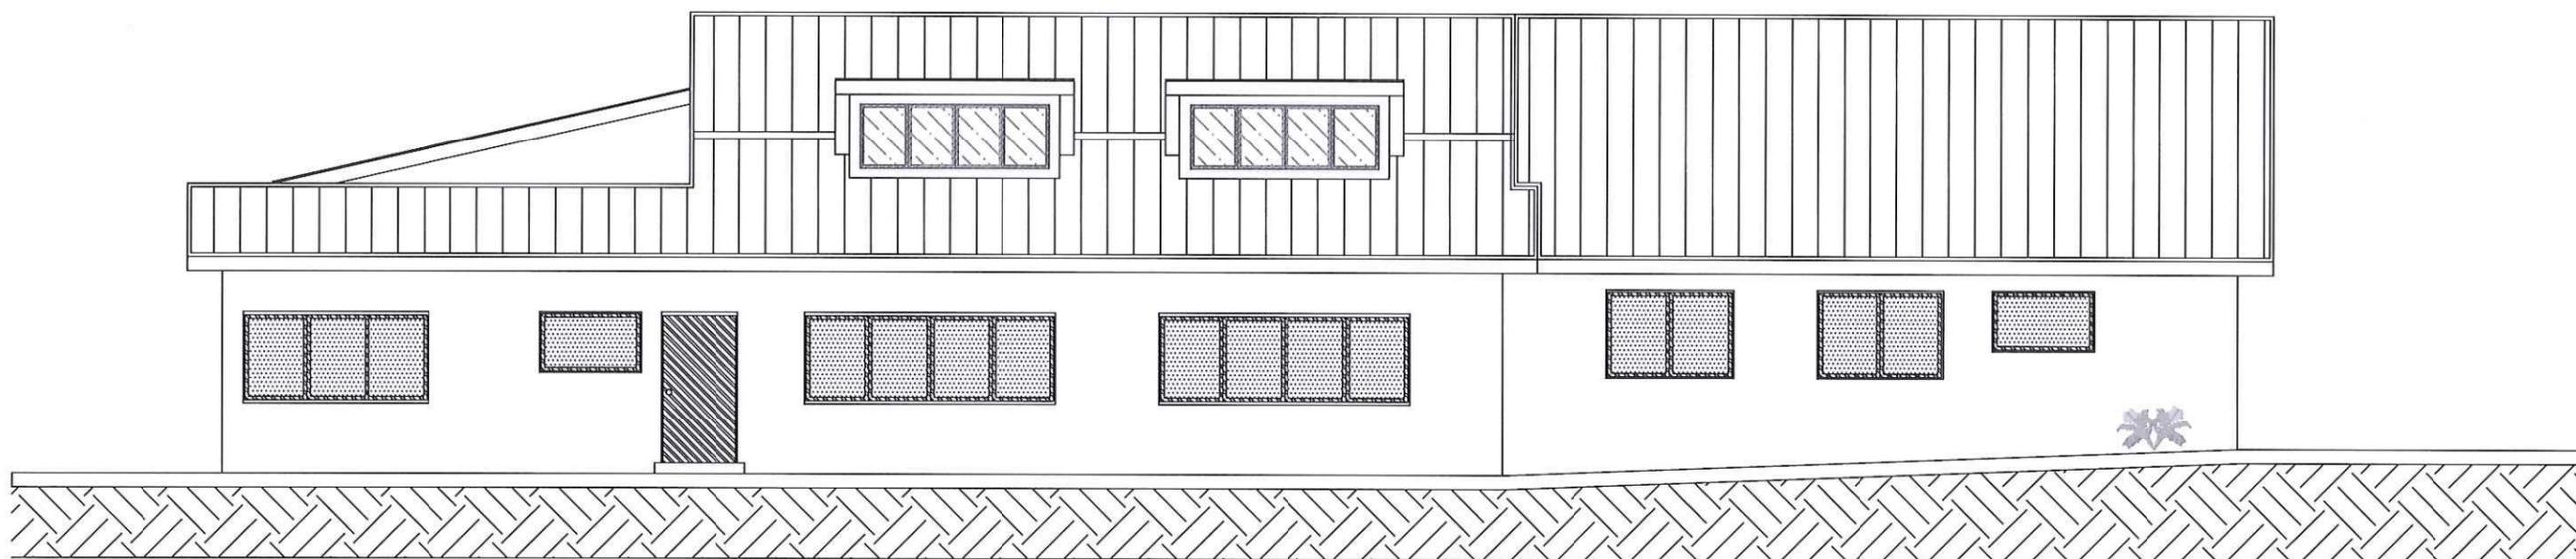


PROSPETTO NORD - Scala 1:100

IOTESI DI PROGETTO

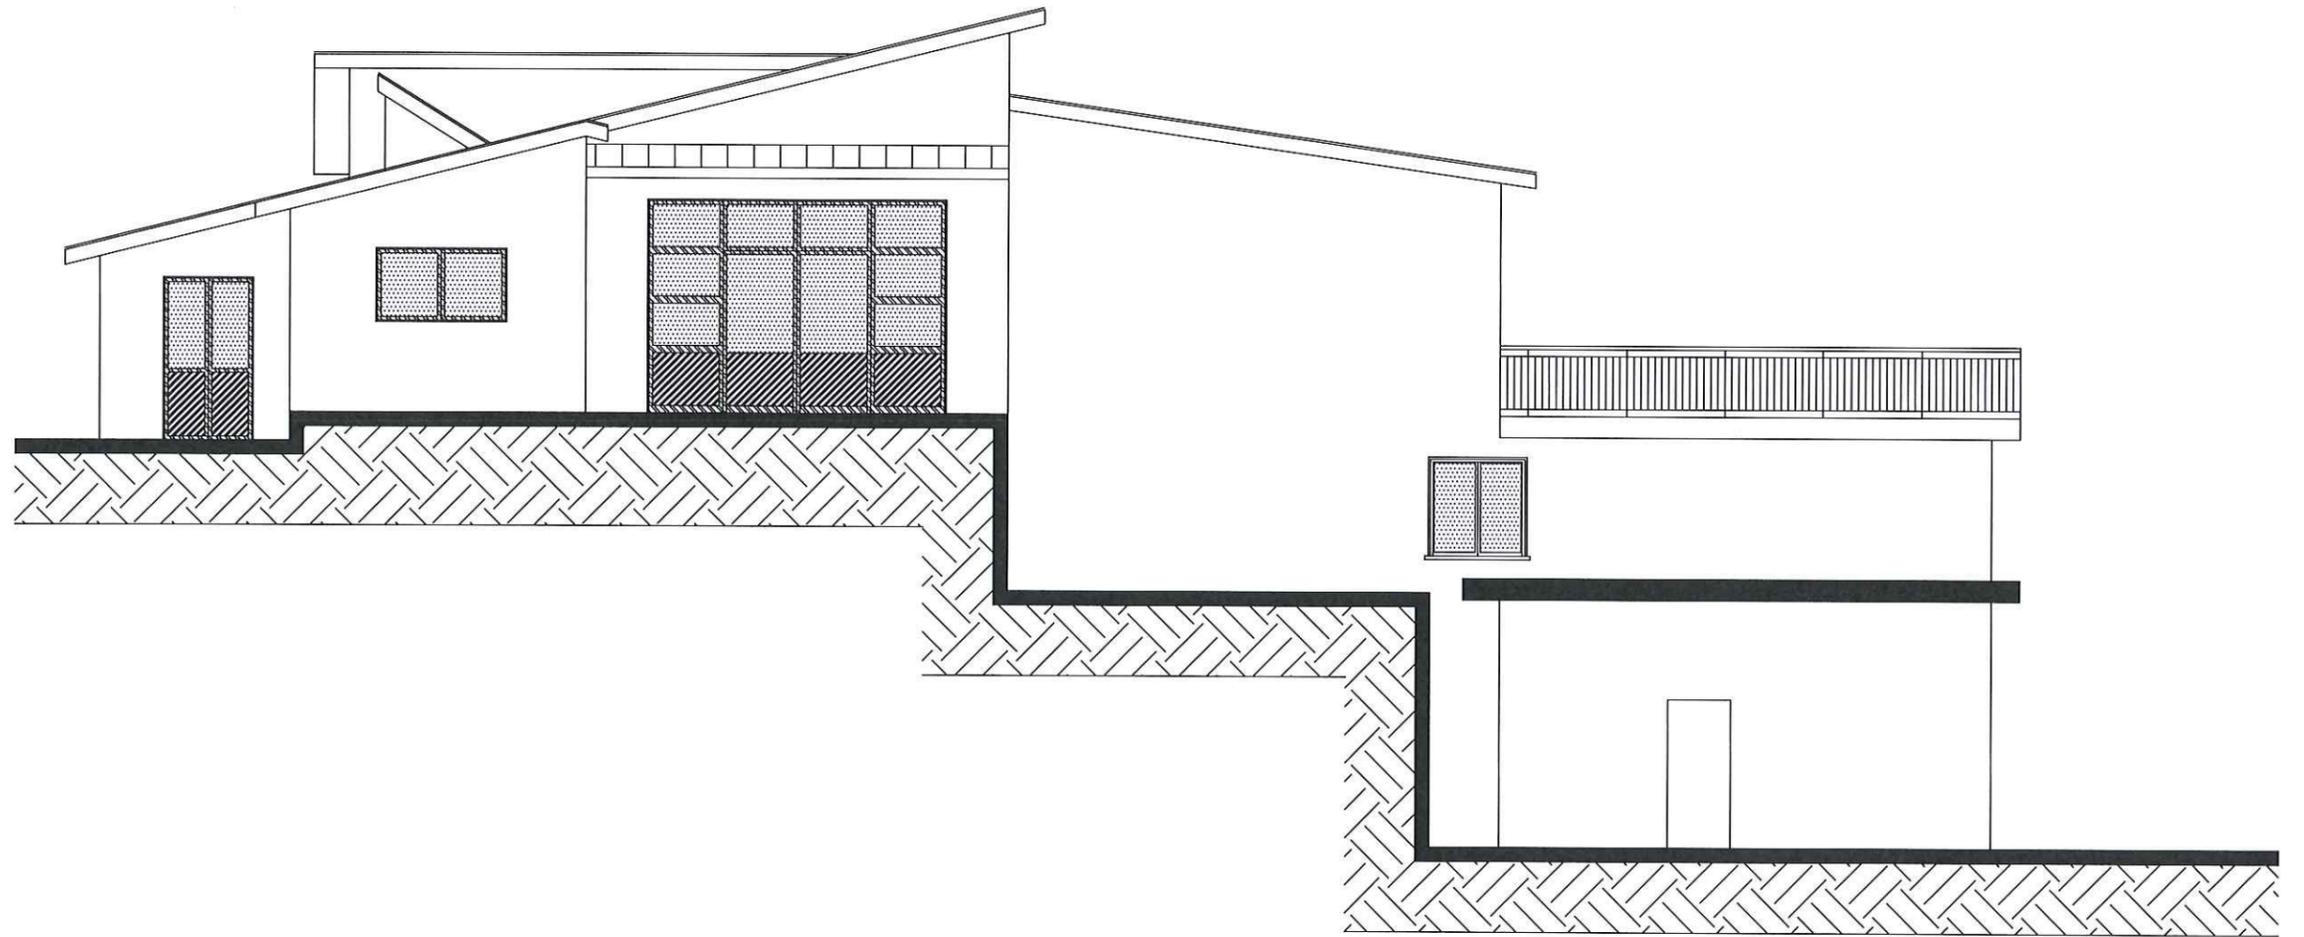


PROSPETTO OVEST - Scala 1:100

IPOSTESI DI PROGETTO

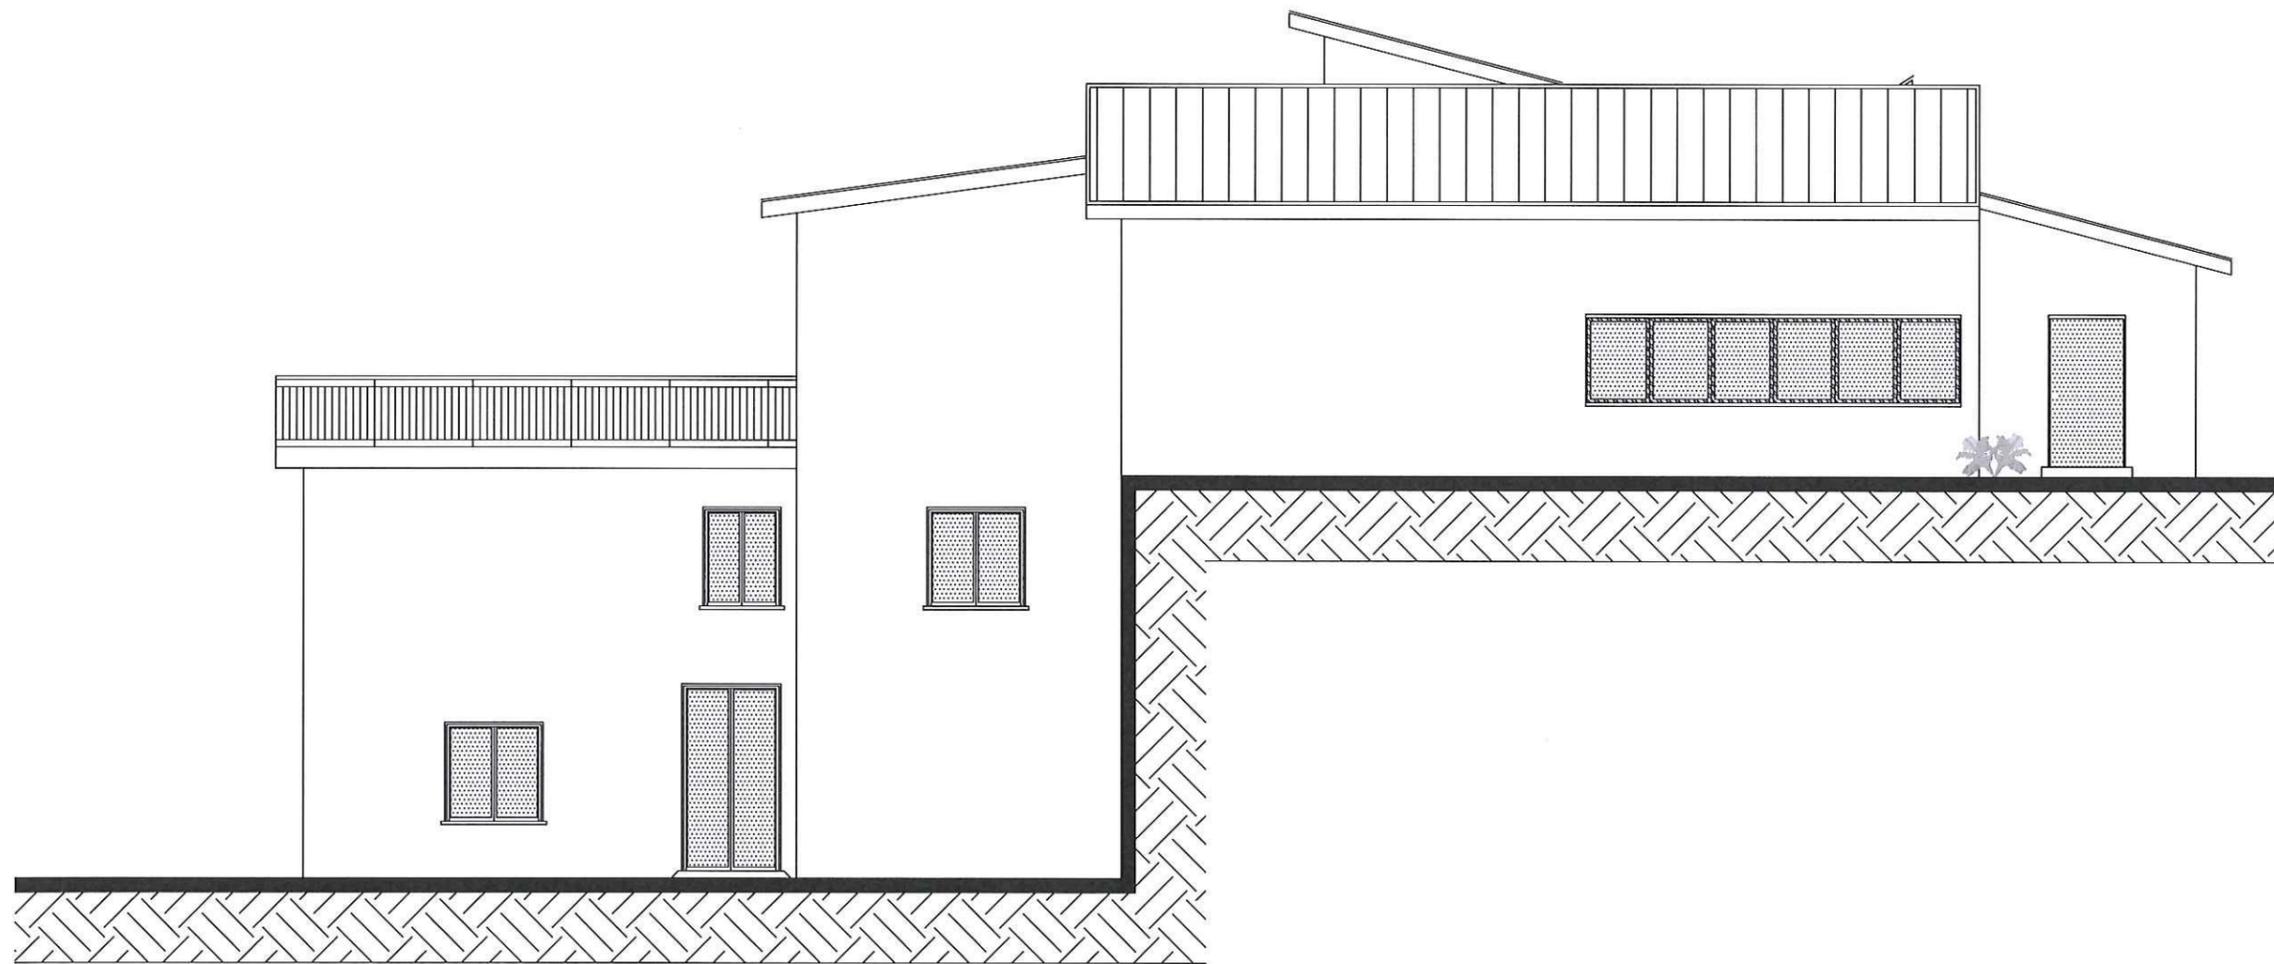


PROSPETTO EST - Scala 1:100

IPOTESI DI PROGETTO

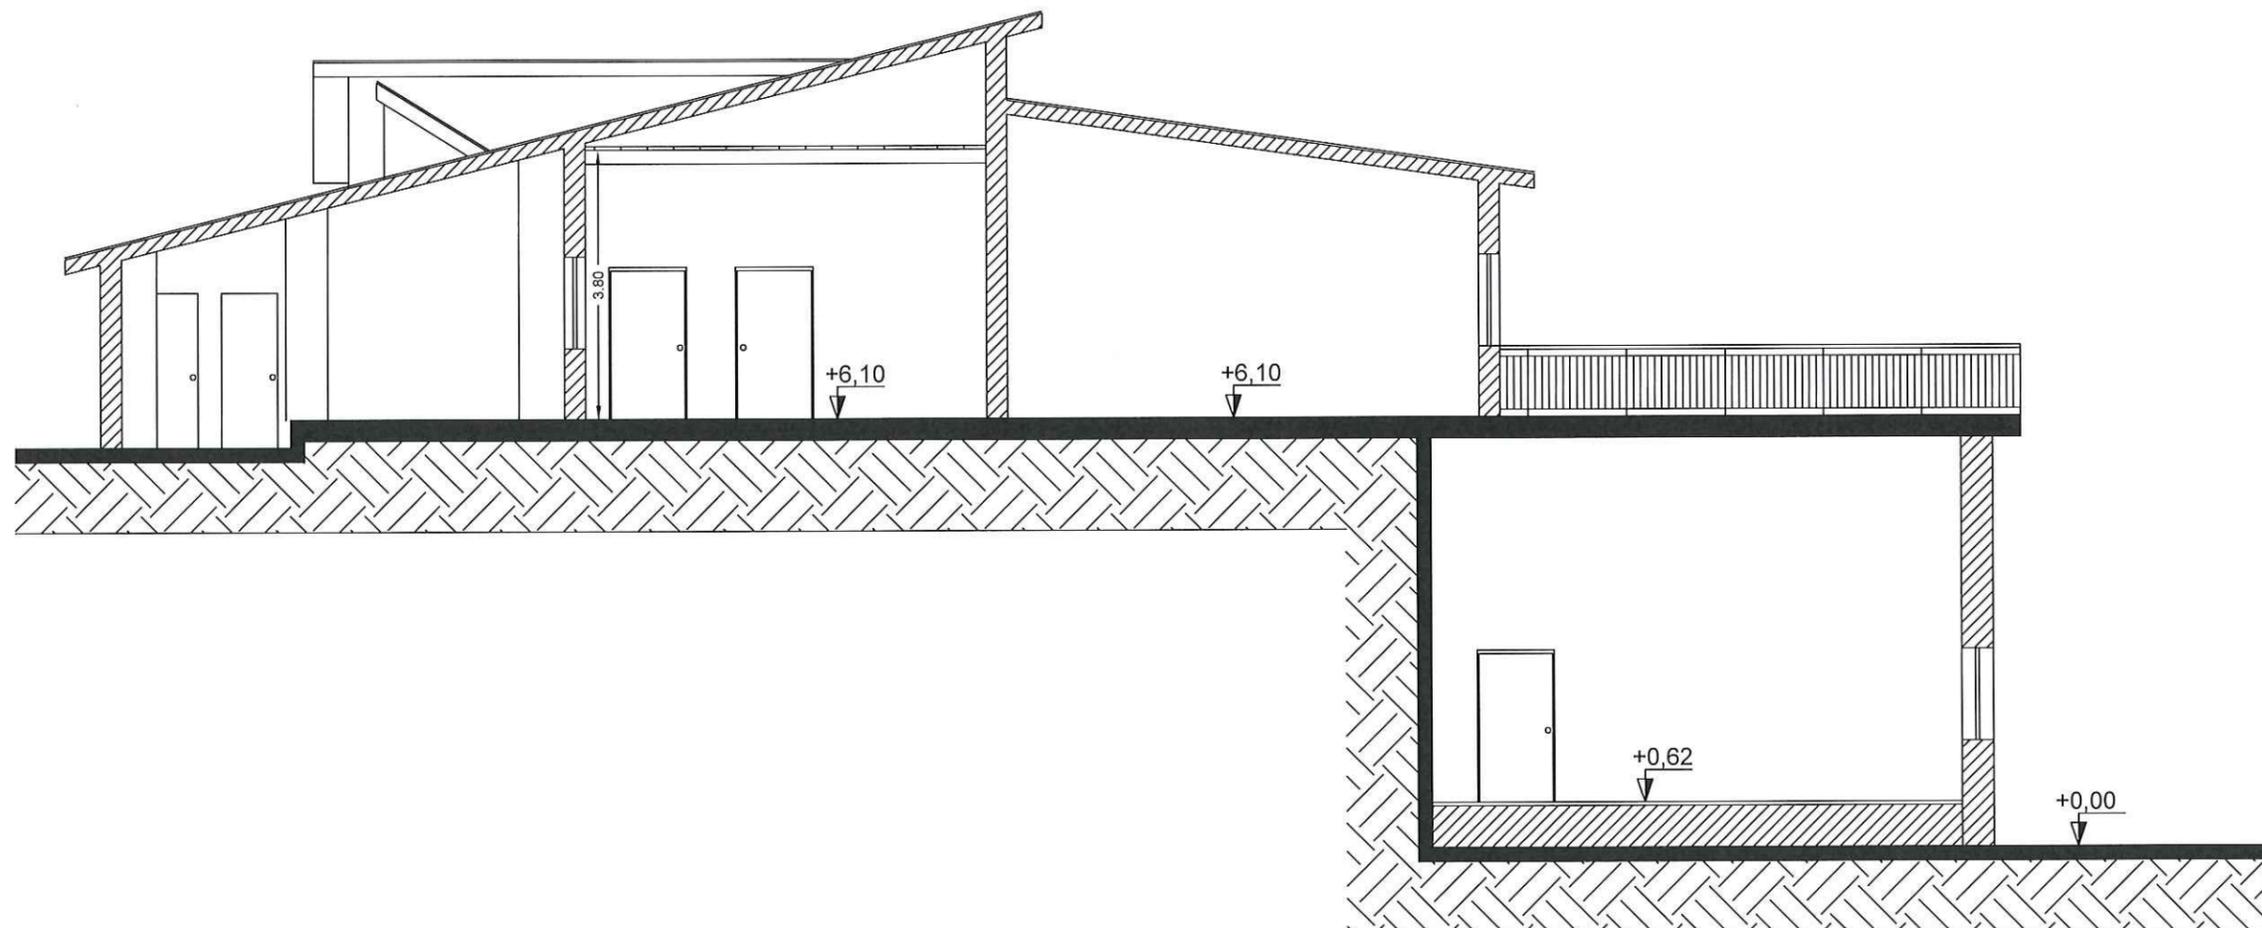

SEZIONE A-A - Scala 1:100

IPOTESI DI PROGETTO

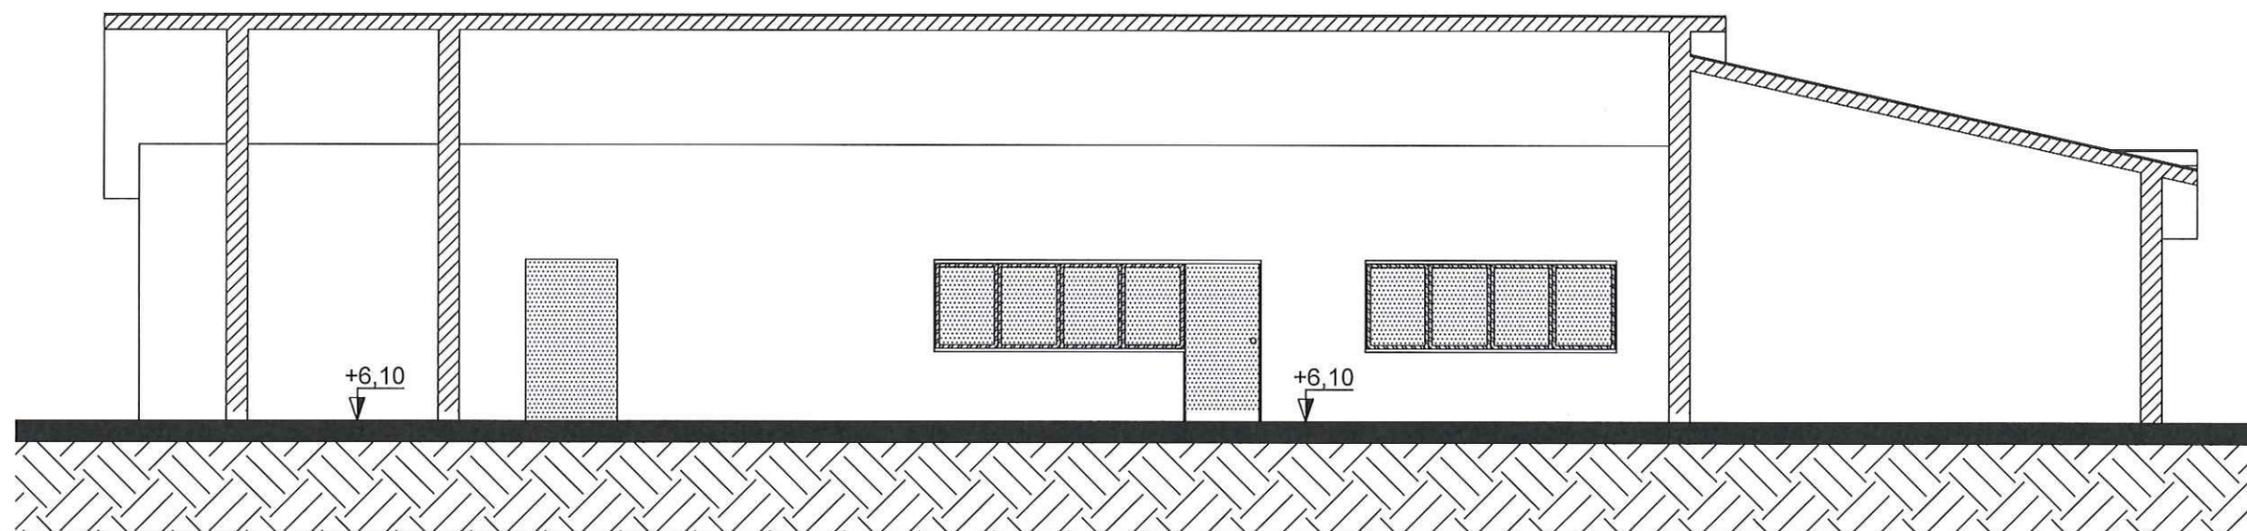

SEZIONE B-B - Scala 1:100

IOTESI DI PROGETTO