Unione Europea

PSR 14·20 Campania

REGIONE CAMPANIA

P.S.R. CAMPANIA 2014-2020

MISURA 7.4.1

Investimenti per l'introduzione, il miglioramento, l'espansione di servizi di base per la popolazione rurale

COMUNE DI TORTORELLA

ADEGUAMENTO FUNZIONALE DELLA LUDOTECA E BIBLIOTECA COMUNALE PER L'EROGAZIONE DI SERVIZI SOCIO CULTURALI

DOCUMENTAZIONE TECNICA

1	RELAZIONE ILLUSTRATIVA GENERALE
2	RELAZIONE TECNICA
3	INQUADRAMENTO CARTOGRAFICO
4	DOCUMENTAZIONE FOTOGRAFICA
5	CAPITOLATO D'ONERI PER FORNITURE E PRESTAZIONE DI SERVIZI
6	COMPUTO METRICO ESTIMATIVO
7	PREVENTIVI
8	QUADRO ECONOMICO RIEPILOGATIVO
9	PIANO DI SICUREZZA
10	PIANO DI MANUTENZIONE
11	CRONOPROGRAMMA
12	ELABORATI GRAFICI:
A	*PLANIMETRIA GENERALE*
B	*STATO DI FATTO*
C	*IPOTESI DI PROGETTO*
D	*PARTICOLARI DI DETTAGLIO*
E	*LAY OUT IMPIANTI E ARREDI*

AREA INTERVENTO



PROGETTO ESECUTIVO


Visto:

Emissione	Descrizione			Il Tecnico	Il Tecnico
	Elaborati Tecnici				
Committente	Comune				
Comune di Tortorella	Tortorella (SA)				
	Località				
	Capoluogo				
	Scala	Formato	Tavola		

COMUNE di TORTORELLA (SA)
Il Responsabile U.T.C.

LAY OUT: IMPIANTO ELETTRICO LUCE

LEGENDA SIMBOLI	
QGD	Quadro Generale Distribuzione
	Interruttore unipolare
	Deviatore
	Invertitore
	Punto luce a soffitto
	Punto luce a parete
	Punto luce In emergenza
	Appar. illuminante di tipo "radente"
18	Lampada di emergenza 18W

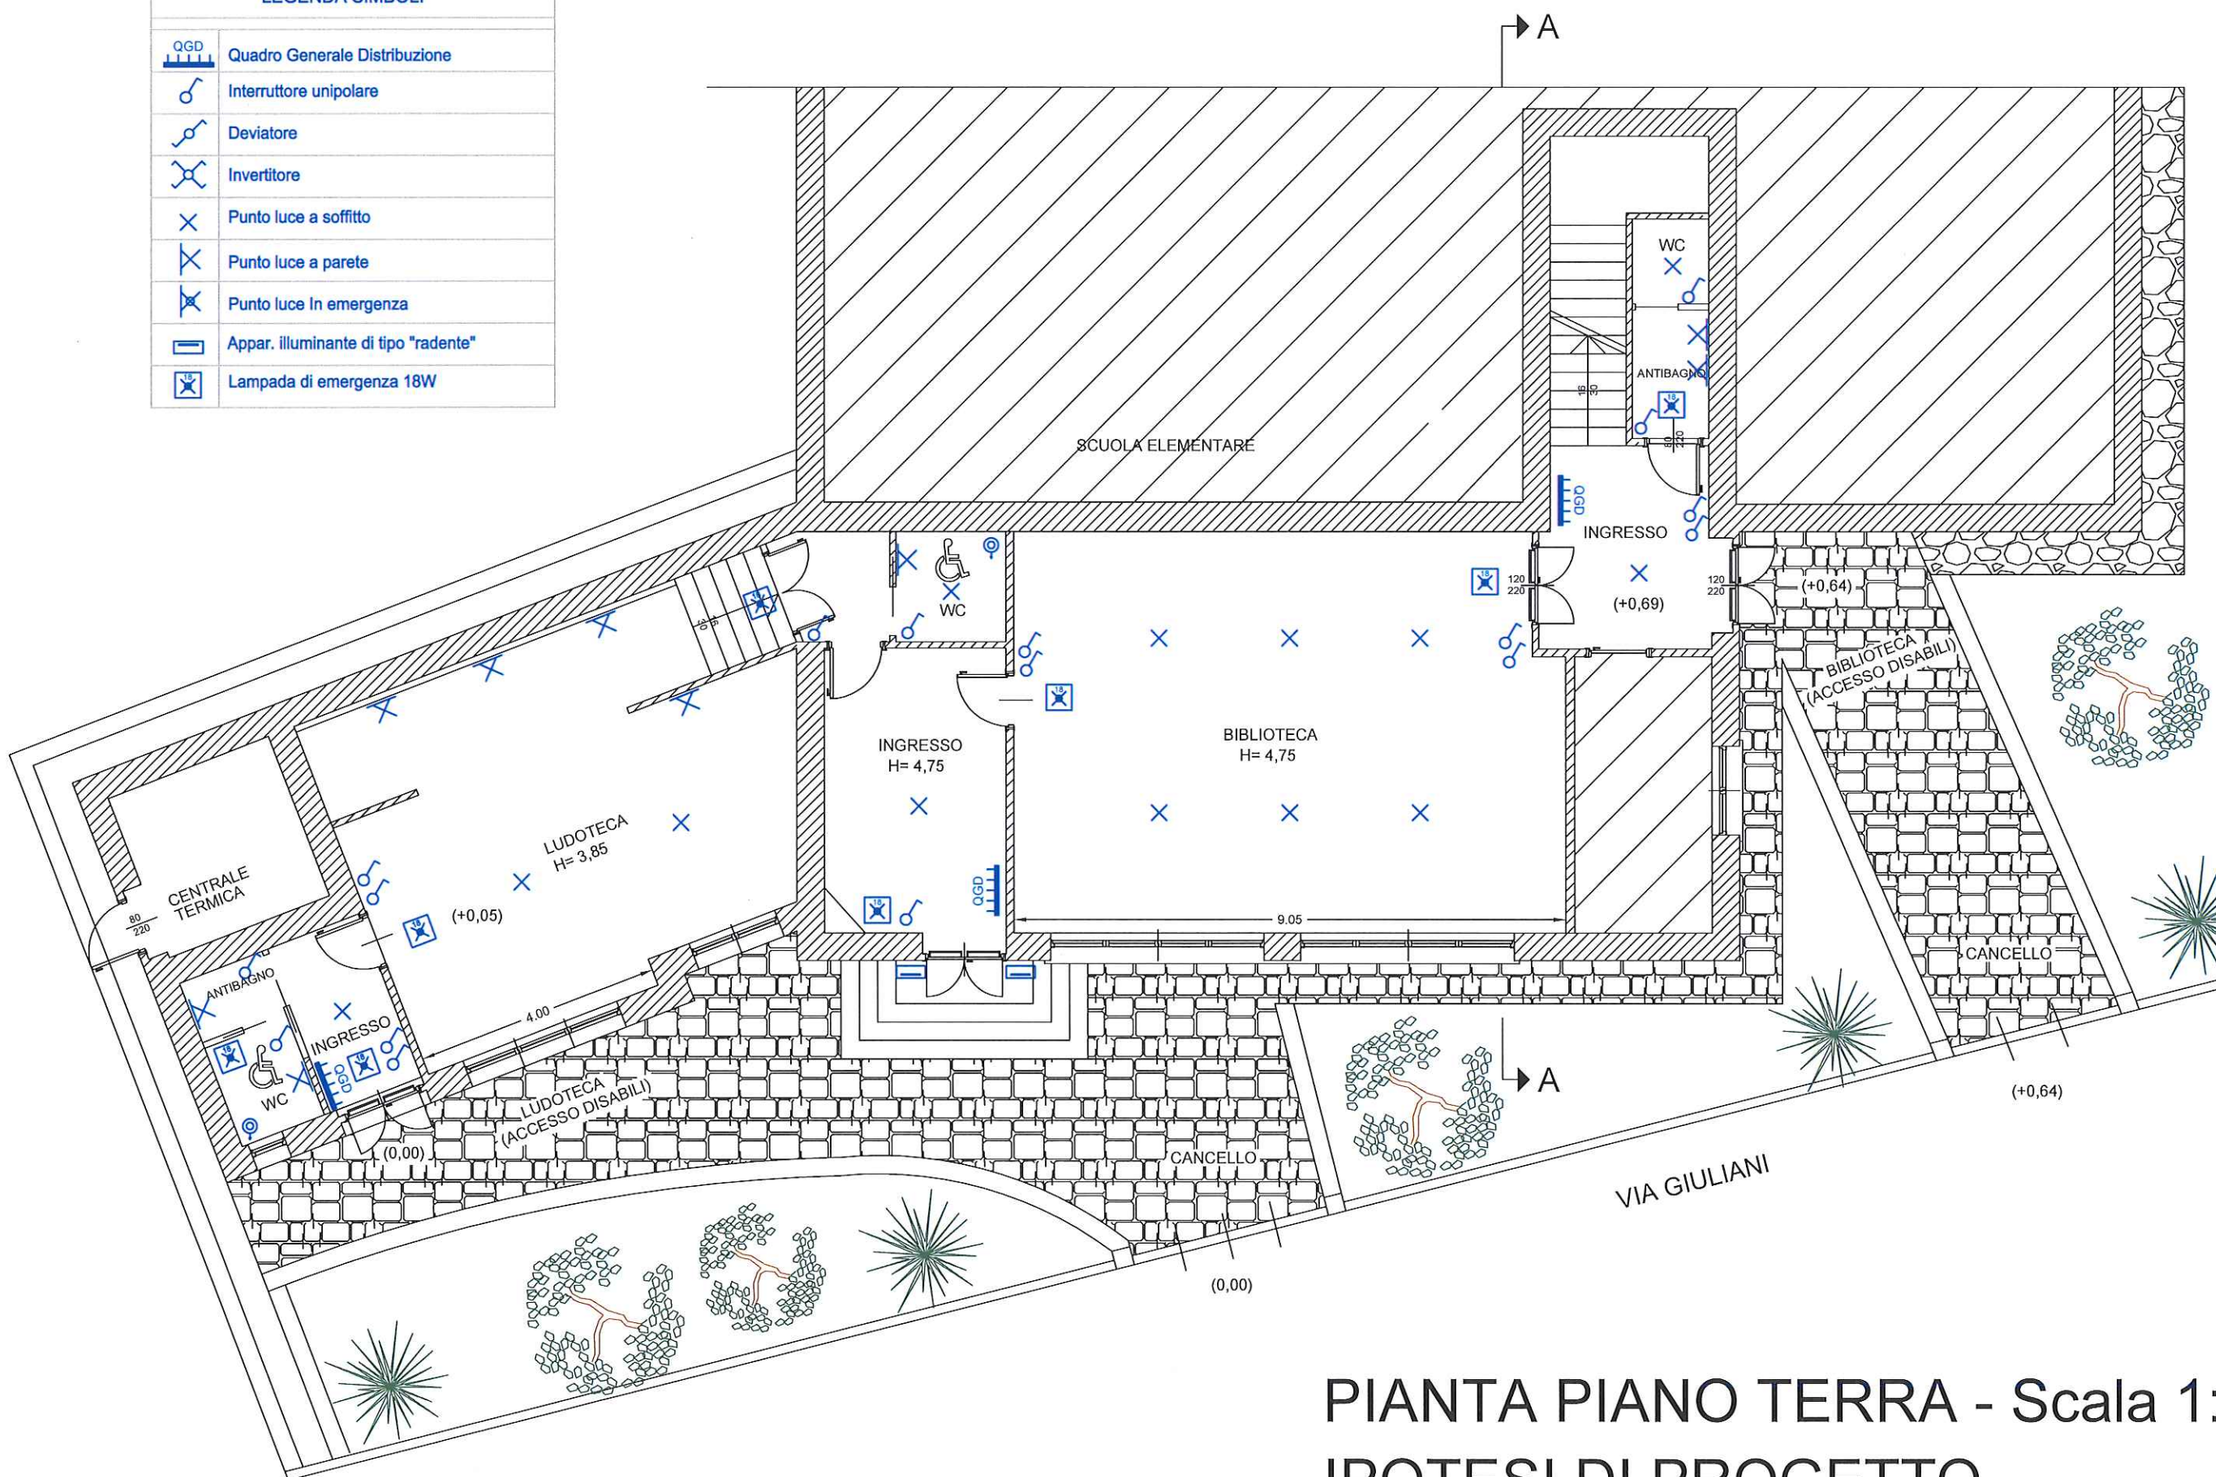

PIANTA PIANO TERRA - Scala 1:100

IPOTESI DI PROGETTO

LAY OUT: IMPIANTI F.M. E TECNOLOGICI


LEGENDA SIMBOLI	
QGD	Quadro Generale Distribuzione
Qa	Quadretto Ambienti
	Interruttore bipolare
	Presa 10/16A 2P+T bipasso
	Presa UNEL 16A 2P+T (tipo Schuko)
TP	Presa telefonica
TV	Presa Impianto TV
	Aspiratore
	Centralino telefonico
	Pozzetto con dispersore di terra



PIANTA PIANO TERRA - Scala 1:100


IPOTESI DI PROGETTO


LAY OUT: IMPIANTO IDRICO E SANITARIO

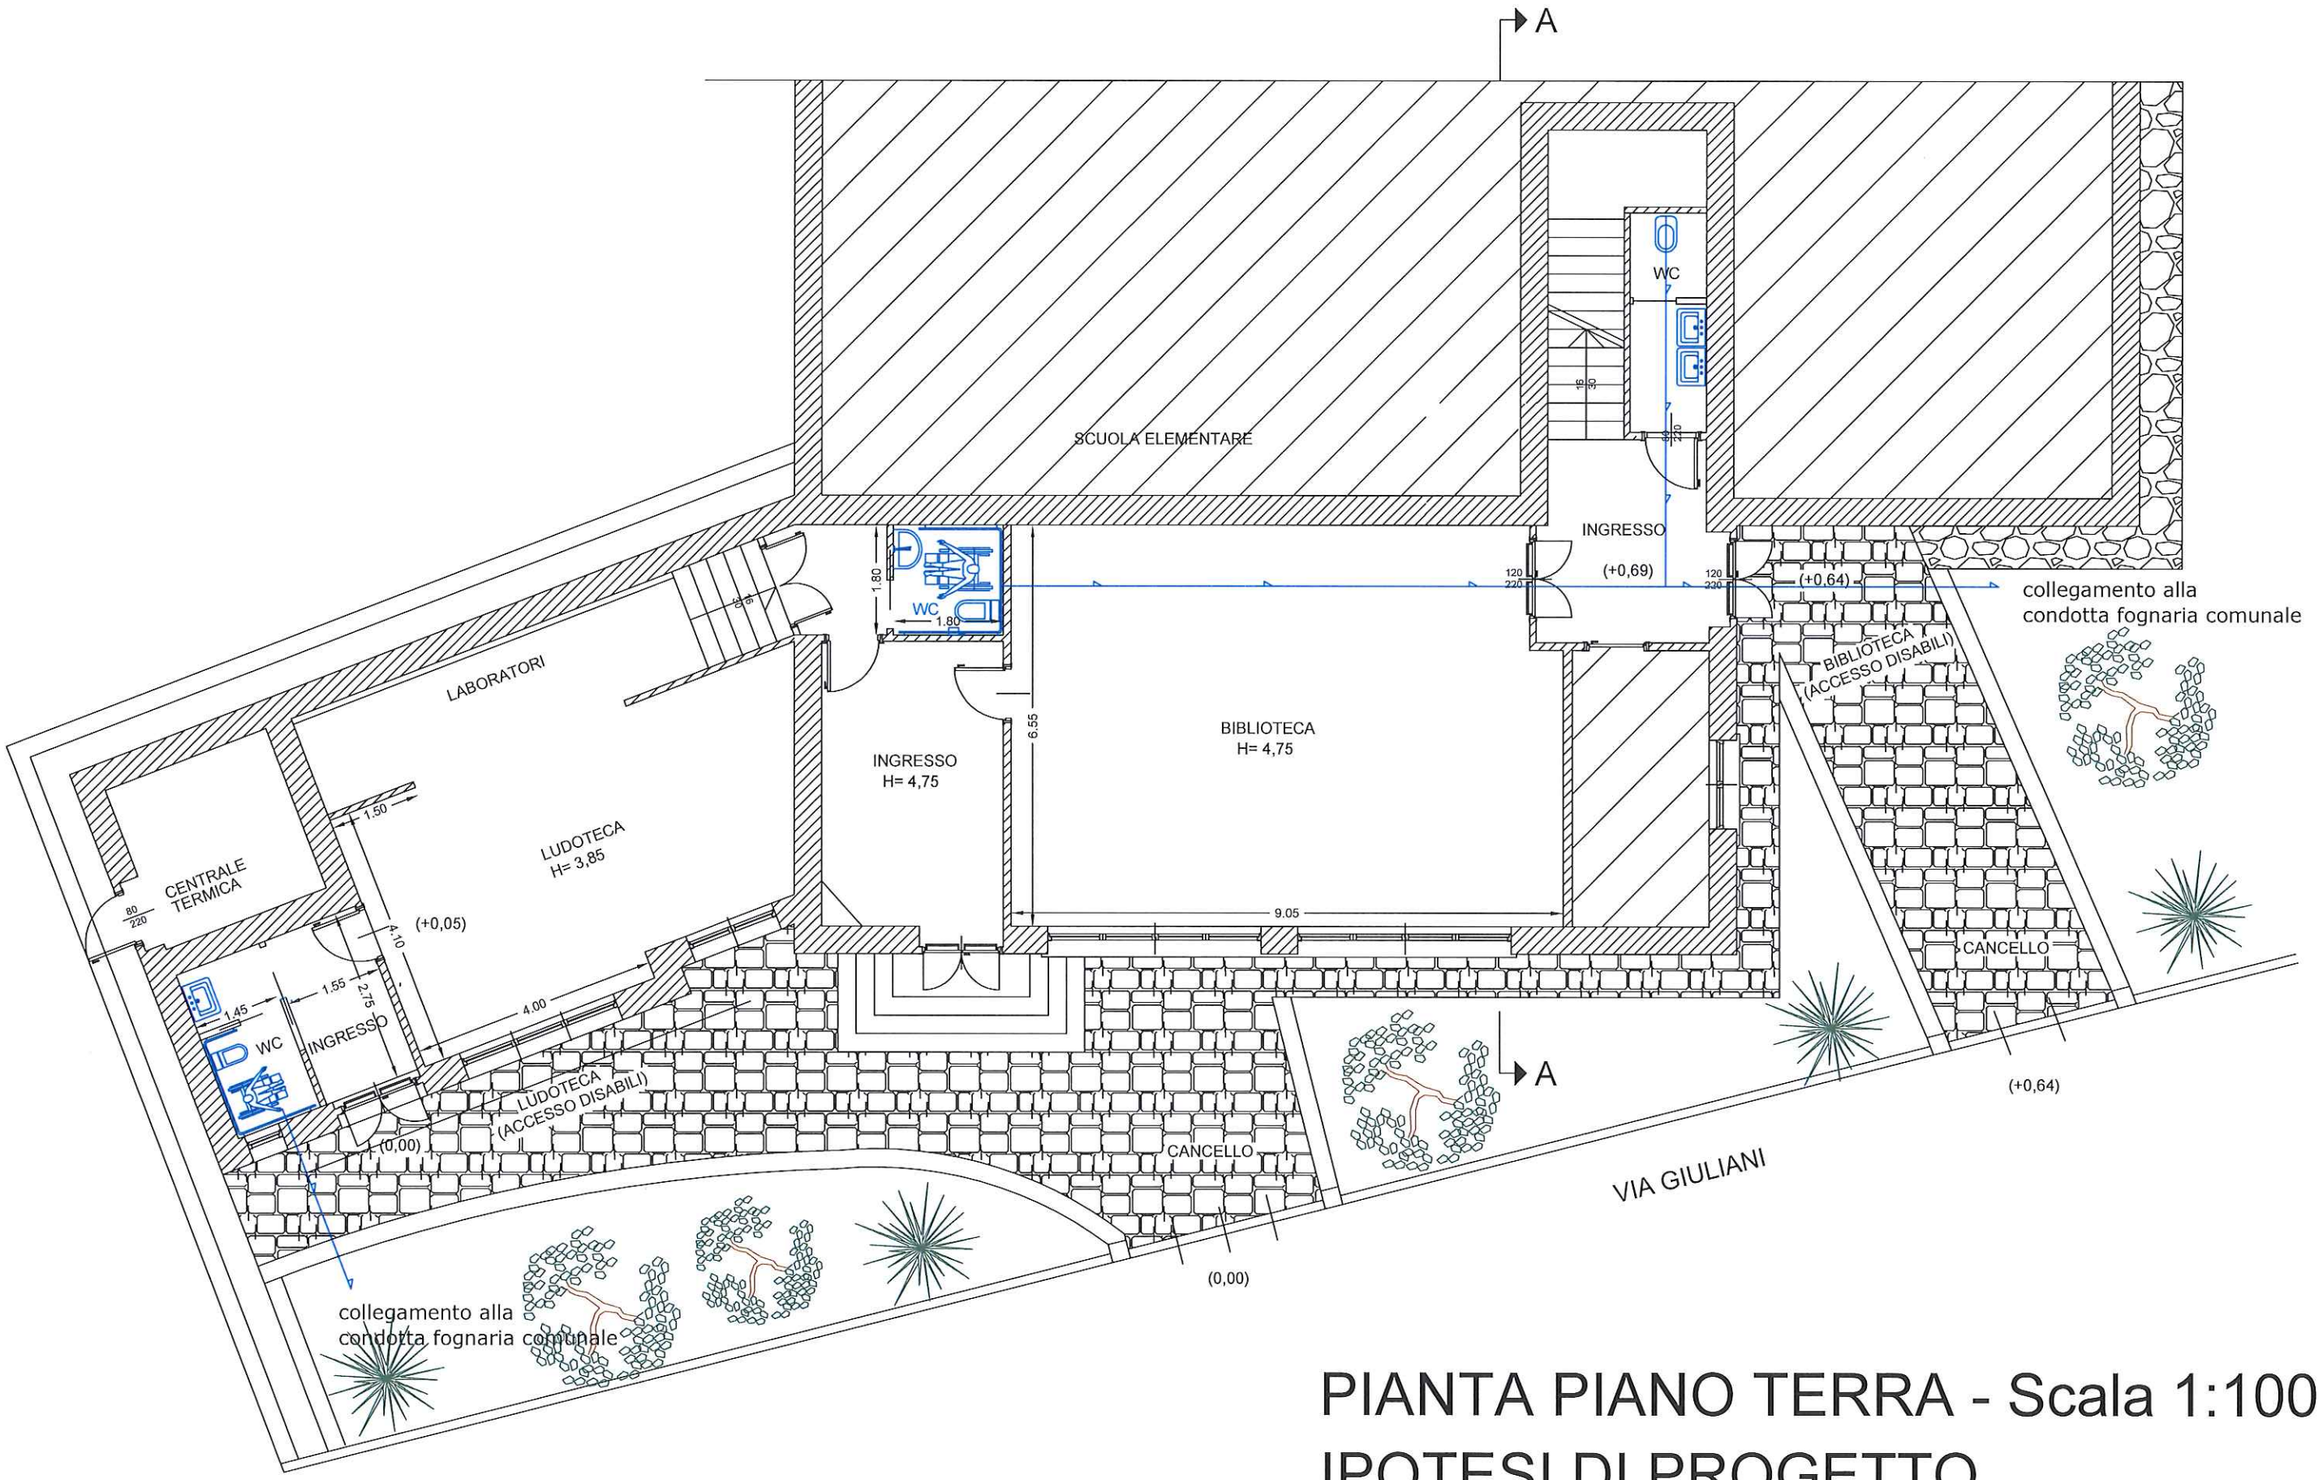

PIANTA PIANO TERRA - Scala 1:100
IPOTESI DI PROGETTO

LAY OUT: ARREDI LUDOTECA / BIBLIOTECA

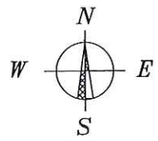

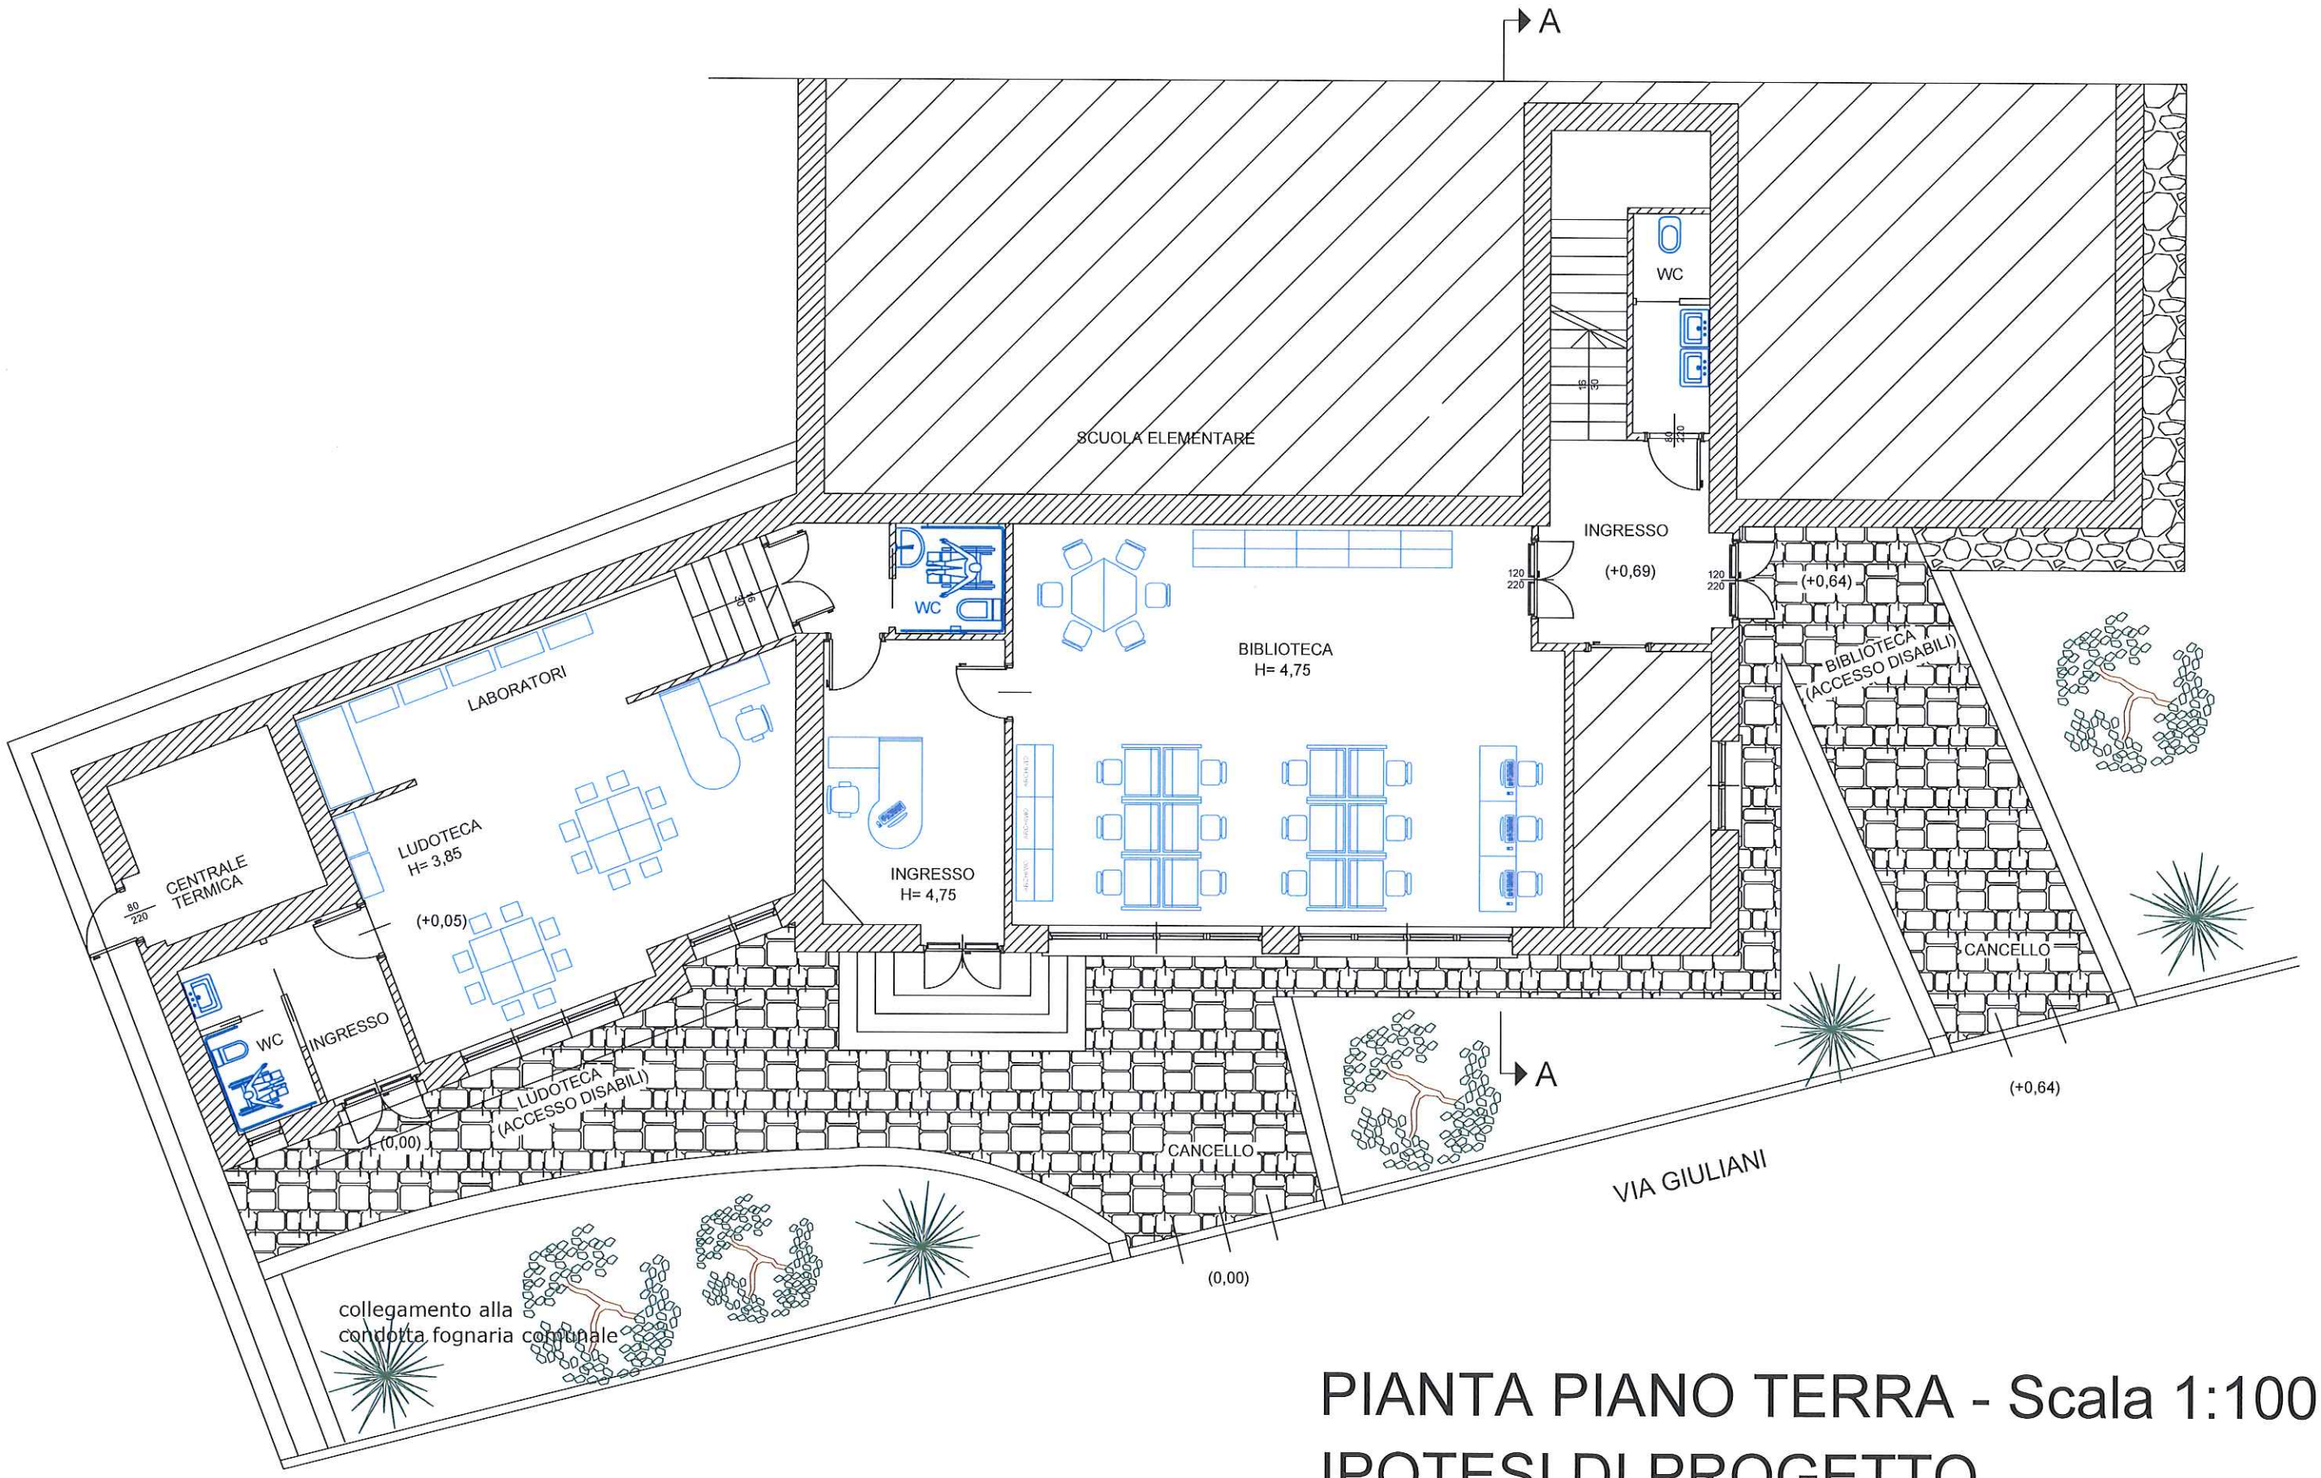

PIANTA PIANO TERRA - Scala 1:100

IPOTESI DI PROGETTO