

**SISTEMAZIONE DELLA STRADA RURALE
ORRISI - GIANCAVALLI - PEDALE**

Committente: **COMUNE DI TORTORELLA**

Tavola: 17

PROGETTO ESECUTIVO

SEZIONI STRADALI TIPO

Scala: Varie


Data:

Il Sindaco


Il R.u.p.

Il Progettista


SEZIONE MEZZA COSTA SEZ-1 E SEZ 94 - Scala 1/50

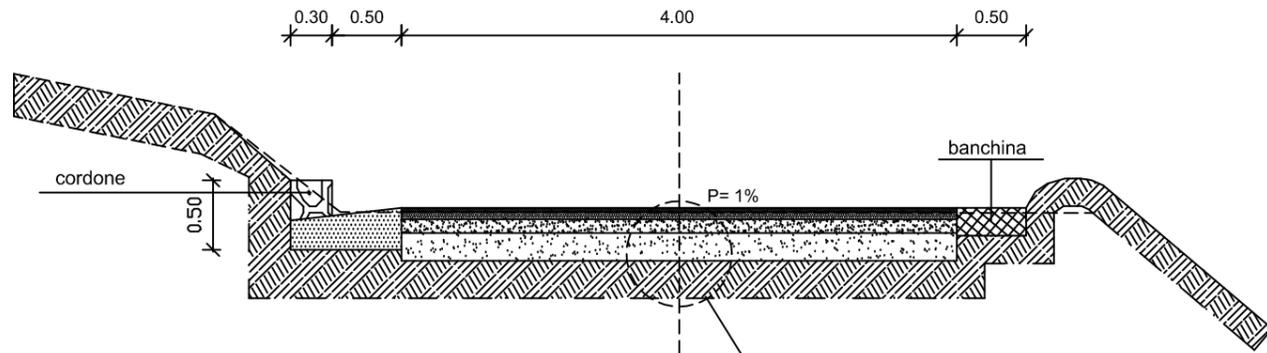


PARTICOLARE - Scala 1/10

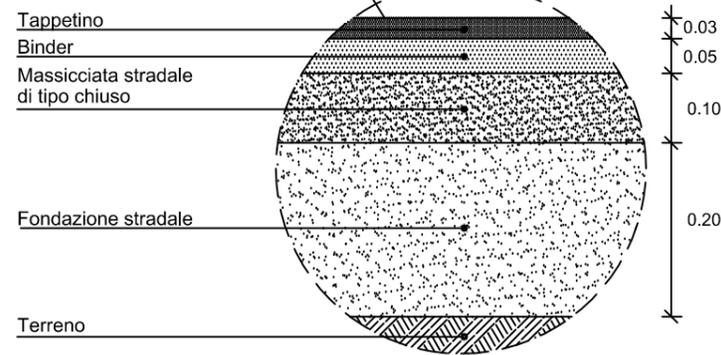


SEZIONE DI MEZZA COSTA TRATTO TRA LE SEZ 94-140 Scala 1/50

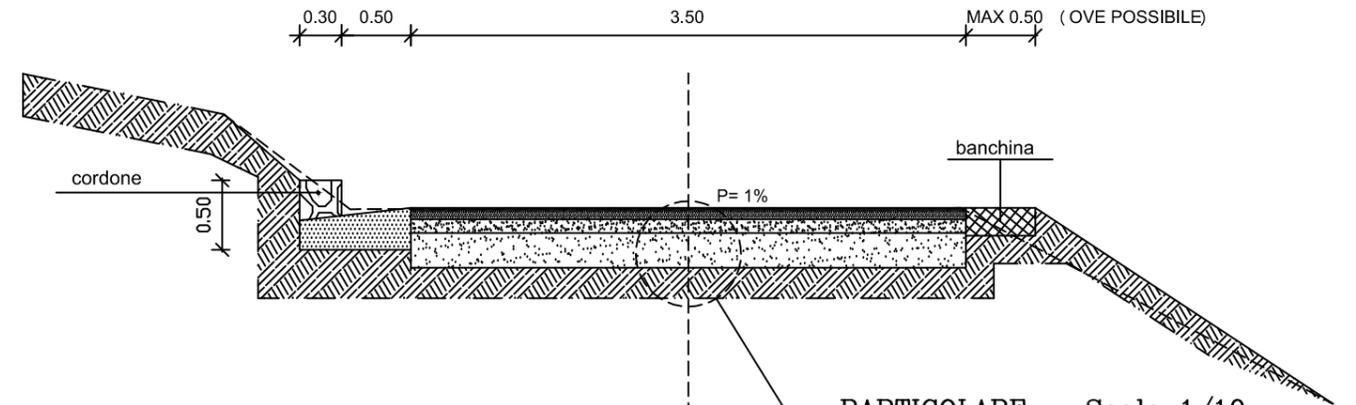


PARTICOLARE - Scala 1/10

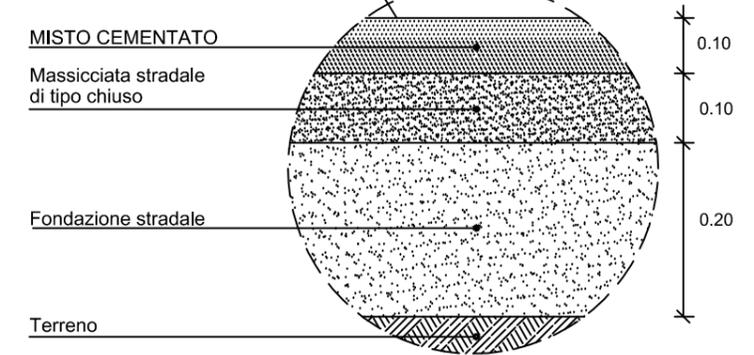


SEZIONE CON CUNETTONE DI SCOLO - Scala 1/50

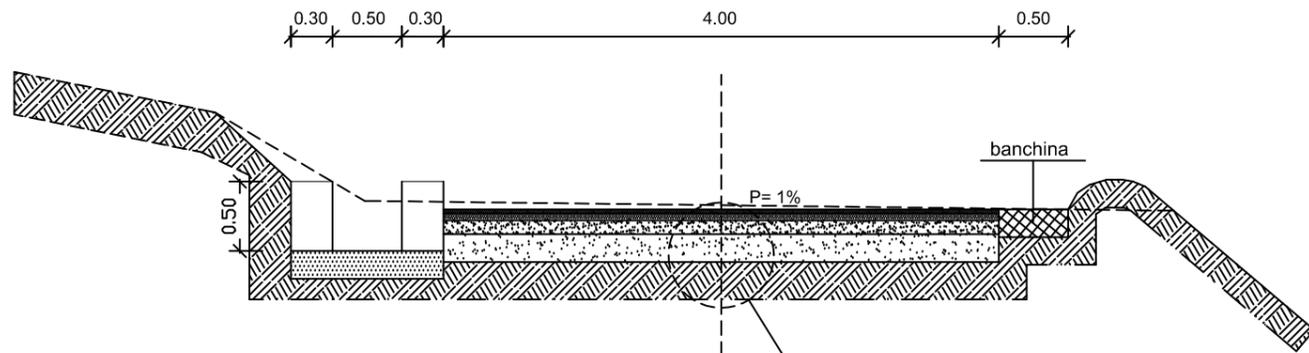

PARTICOLARE - Scala 1/10

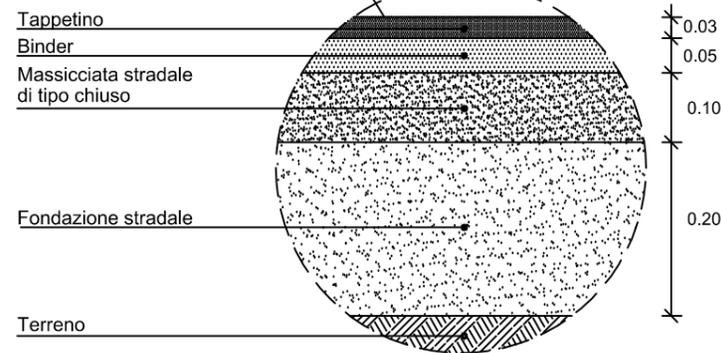

SEZIONE TIPO TRATTO TRA LE SEZ. 94-140 - Scala 1/50

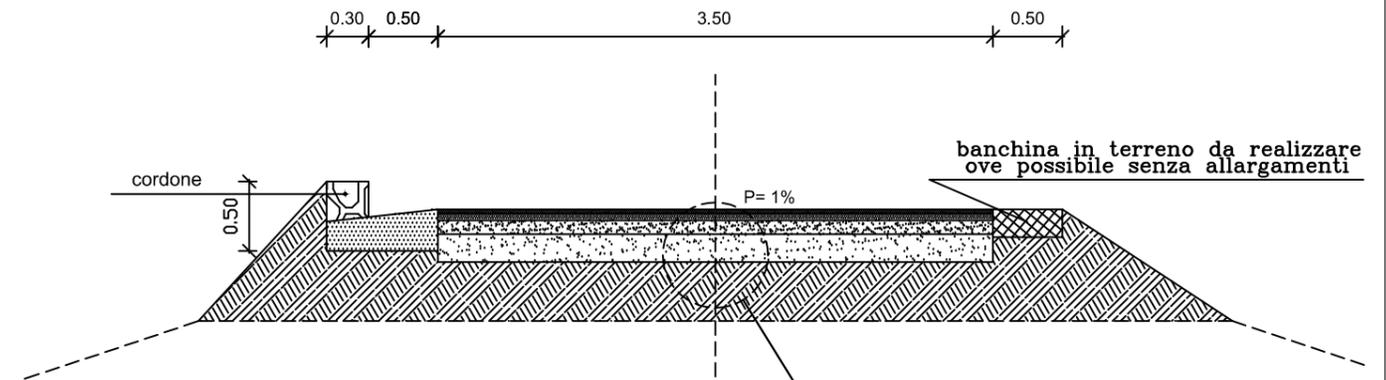

PARTICOLARE - Scala 1/10

