COMUNE DI TORTORELLA (SA)

SISTEMAZIONE DELLA STRADA RURALE
ORRISI - GIANCAVALLI - PEDALE

Committente: **COMUNE DI TORTORELLA**

Tavola: 11.a | PROGETTO ESECUTIVO

PLANIMETRIA DI PROGETTO
CON INDICAZIONE DELLE OPERE D'ARTE

Scala: 1:200 | Data:

Il Sindaco | Il R.u.p. | Il Progettista

LEGENDA
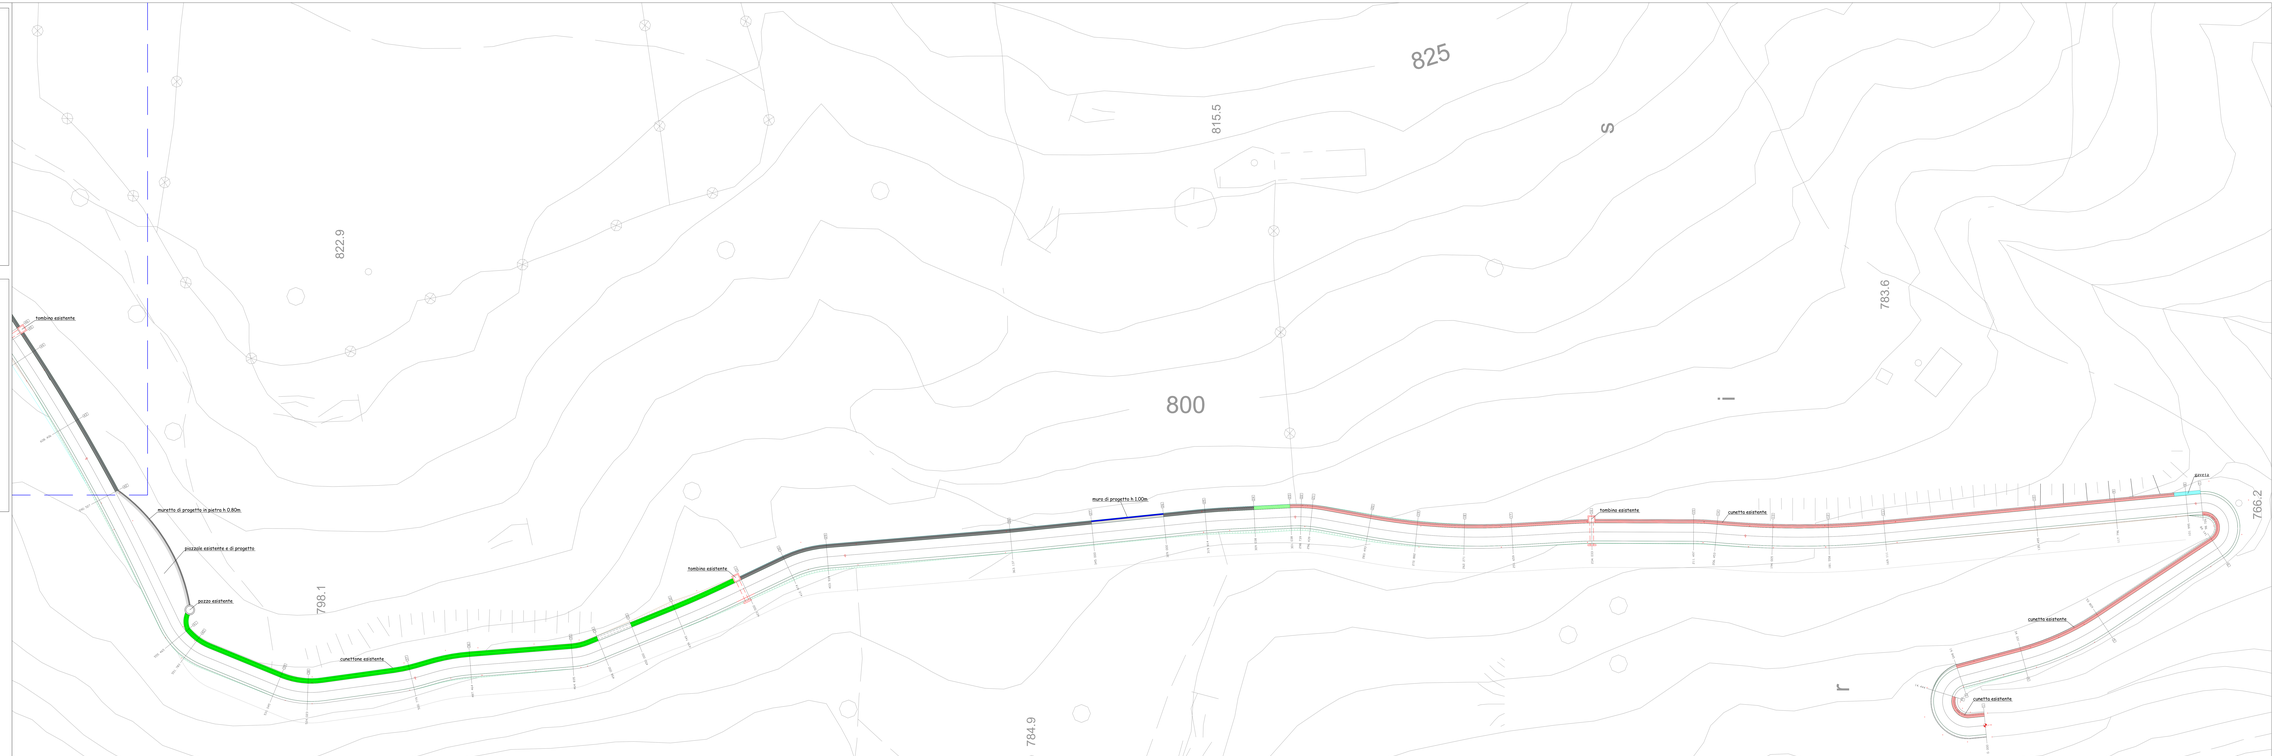
- Cunetta esistente
- Cunetta di progetto
- Cunettone esistente
- Caveta esistente
- Caveta di progetto
- Zanella di progetto
- Gabbionni di progetto
- Muro esistente h 1.60m
- Muro esistente h 1.90m
- Muro esistente h 2.40m
- Muro di progetto h 0.80m
- Muro di progetto h 1.00m
- Muro di progetto h 1.60m
- Muro di progetto h 1.90m
- Muro di progetto h 2.40m
- Muro di progetto di sottoscarpa h 0.50m
- Muro di progetto di sottoscarpa h 1.00m
- Muro di progetto di sottoscarpa h 1.50m
- Muro di progetto in pietra h 0.80m